


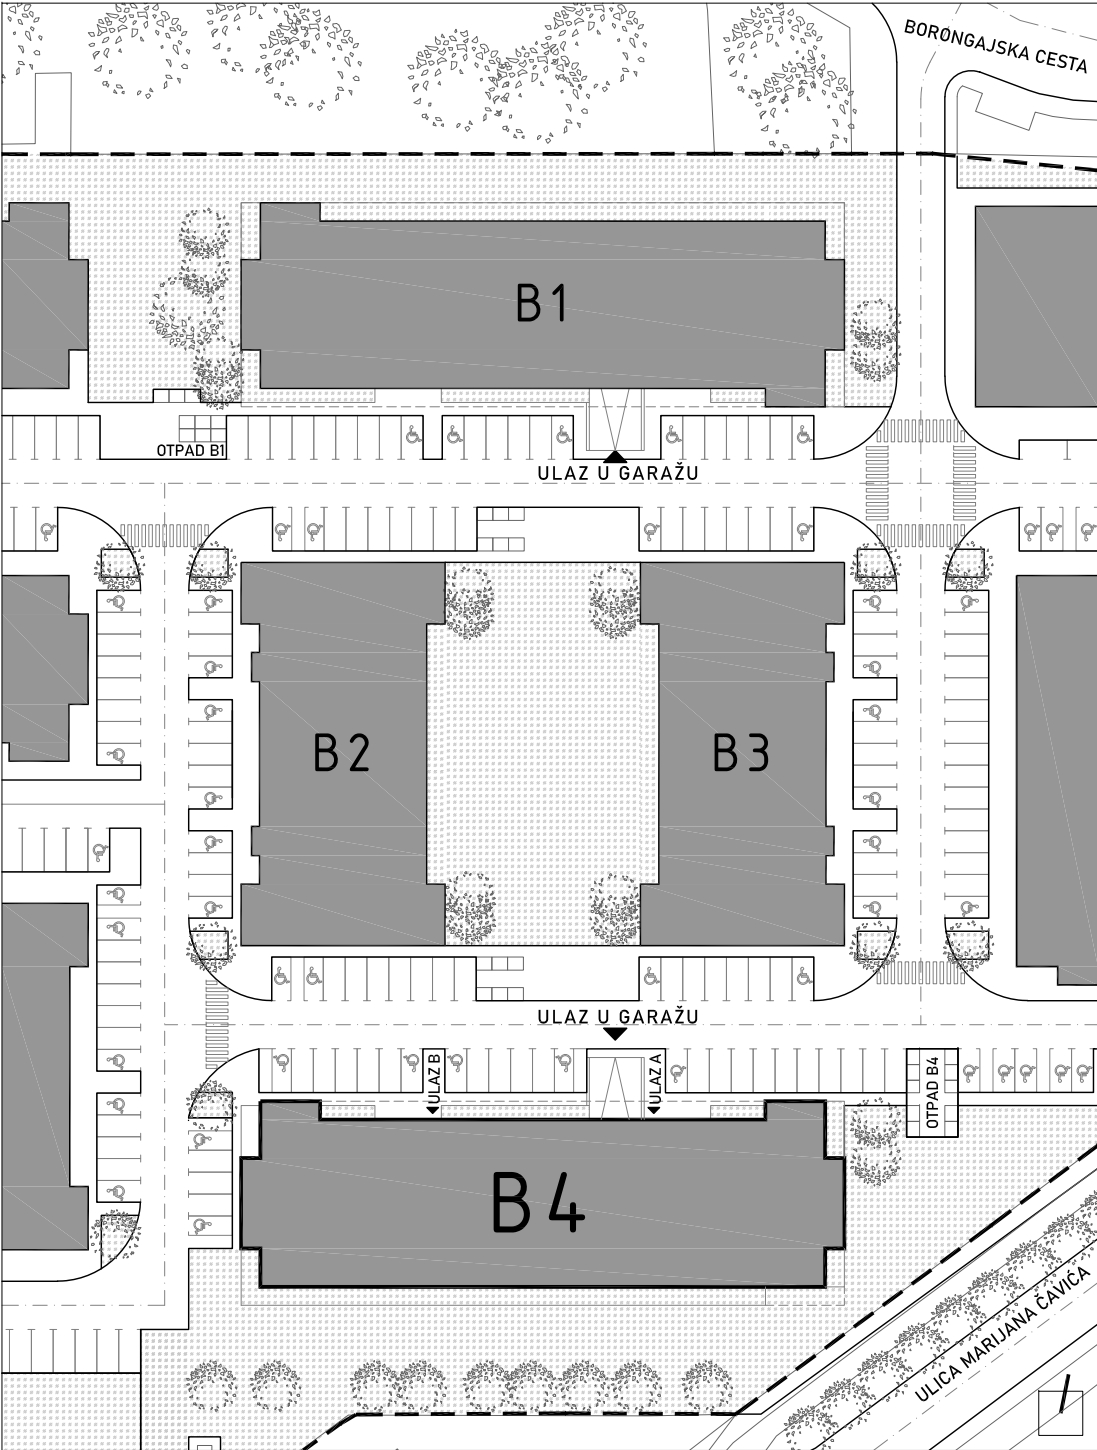

STAMBENA ZGRADA B 4

LOKACIJA: ULICA MARIJANA ČAVIĆA / BORONGAJSKA CESTA, ZAGREB

STAN A-26

2. KAT - dvosoban

1. hodnik

2. kuhinja

3. blag.+dn.boravak

4. kupaonica

5. spavaća soba

6. loggia 12,15x0,75

6,71 m²

7,46 m²

17,86 m²

4,92 m²

12,40 m²

9,11 m²

58,46 m²

POLOŽAJ STANA NA PROČELJU

južno pročelje