POSLOVNA GRAĐEVINA UREDSKE NAMJENE U LASTOVSKOJ ULICI, SAVICA, ZAGREB

POLOŽAJ U NASELJU

PROČELJE ZAPAD

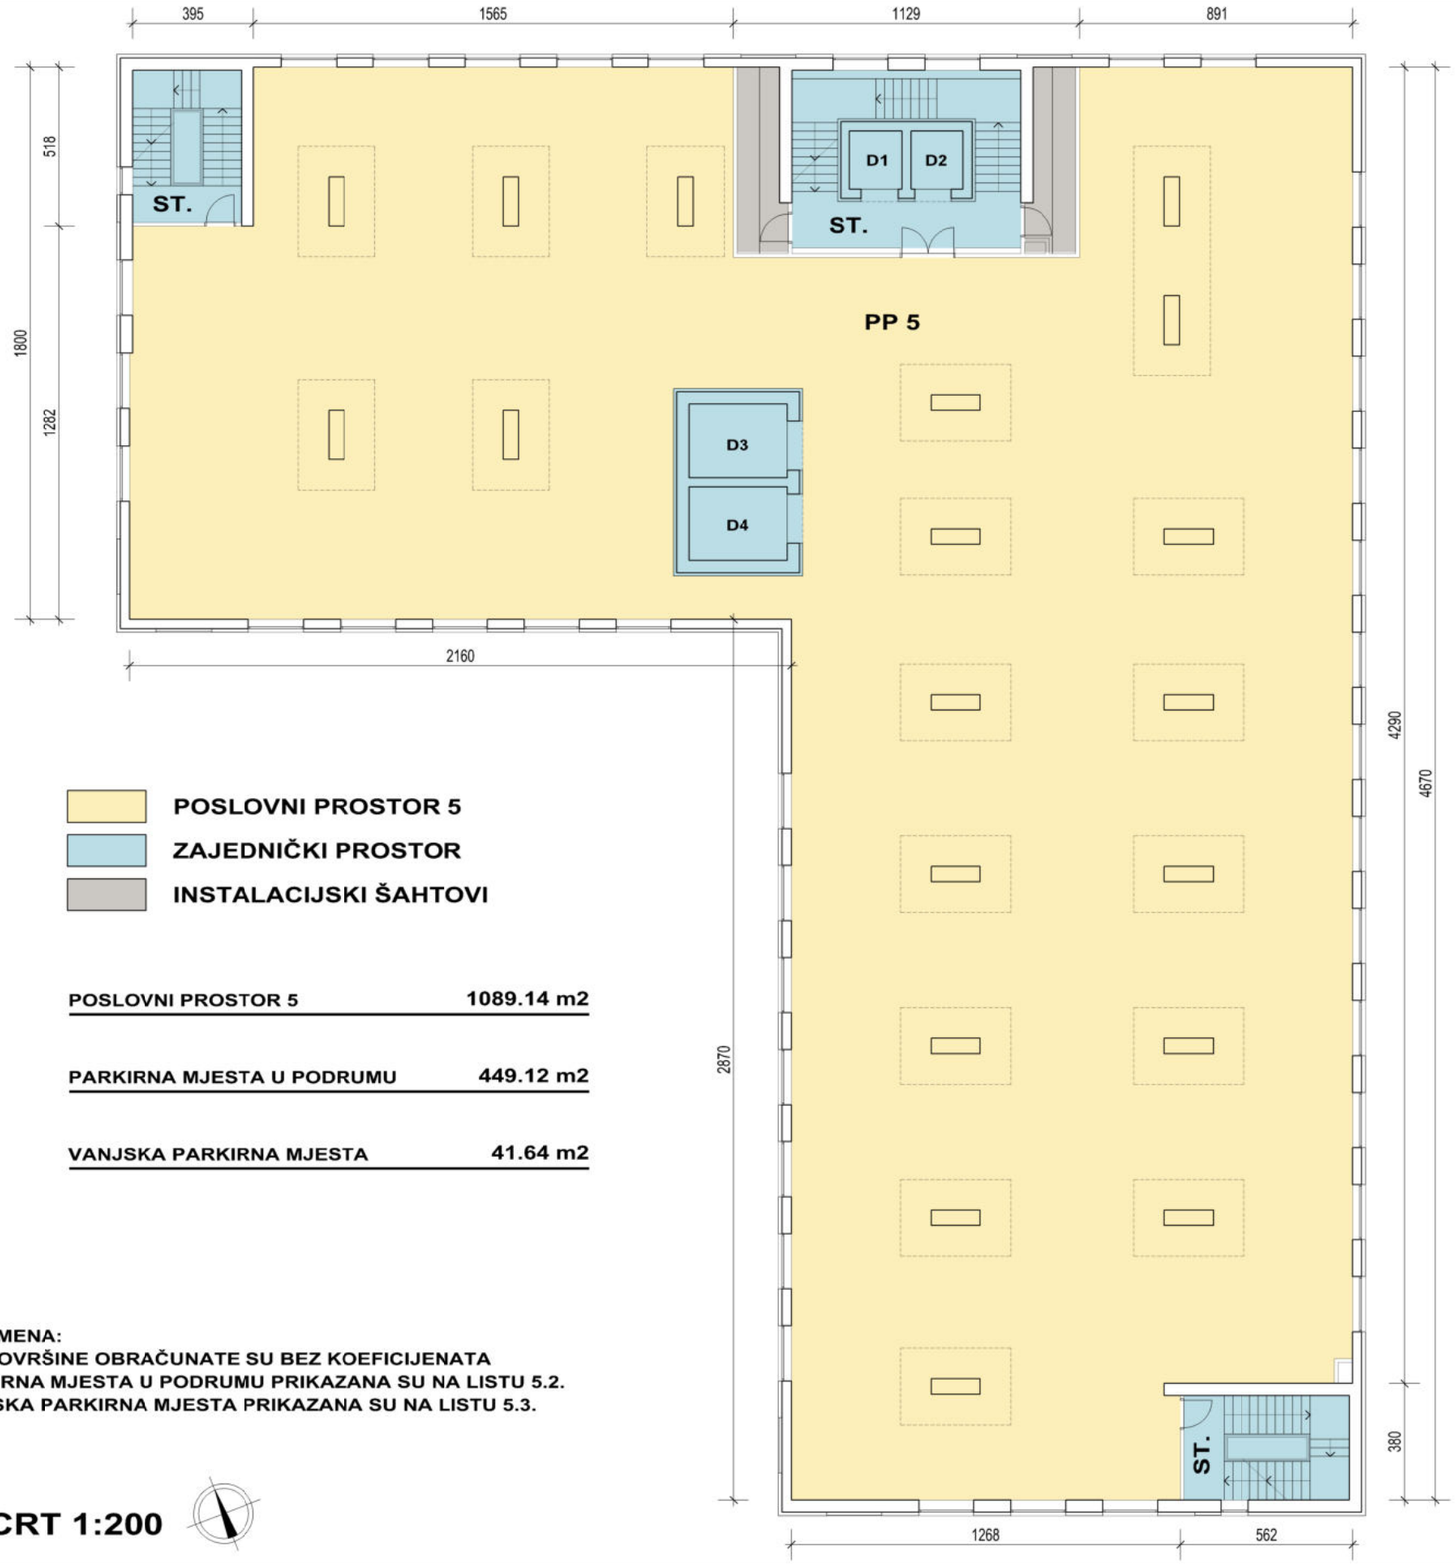

POSLOVNI PROSTOR 5

ZAJEDNIČKI PROSTOR

INSTALACIJSKI ŠAHTOVI

POSLOVNI PROSTOR 5	1089.14 m2
PARKIRNA MJESTA U PODRUMU	449.12 m2
VANJSKA PARKIRNA MJESTA	41.64 m2

NAPOMENA:
SVE POVRŠINE OBRAČUNATE SU BEZ KOEFICIJENATA
PARKIRNA MJESTA U PODRUMU PRIKAZANA SU NA LISTU 5.2.
VANJSKA PARKIRNA MJESTA PRIKAZANA SU NA LISTU 5.3.

TLOCRT 1:200

POSLOVNI PROSTOR 5	4. KAT	LIST 5.1.

POSLOVNA GRAĐEVINA UREDSKE NAMJENE U LASTOVSKOJ ULICI, SAVICA, ZAGREB

PODRUM -2

F2-26	18.11 m2
F2-27	16.22 m2
F2-28	16.92 m2
F2-29	18.01 m2
G3-23	16.24 m2
G3-24	16.05 m2
G3-25	16.04 m2
G3-26	16.04 m2
G3-27	16.01 m2
G3-28	15.76 m2
F3-35	27.15 m2
F3-36	25.43 m2
F3-37	24.24 m2
F3-38	15.20 m2
F3-39	14.14 m2
F3-40	14.32 m2
F3-41	13.96 m2
F3-42	14.32 m2
F3-43	13.48 m2
F3-44	21.67 m2
F3-45	22.20 m2
F3-46	18.82 m2
F3-47	18.46 m2
F3-48	17.81 m2
F3-49	22.52 m2
UKUPNO	449.12 m2

PODRUMSKA PARKIRNA MJESTA POSLOVNOG PROSTORA PP5 | **LIST 5.2.**

POSLOVNA GRAĐEVINA UREDSKE NAMJENE U LASTOVSKOJ ULICI, SAVICA, ZAGREB

VP-82	PP5	P=13.88 m2
VP-83	PP5	P=13.88 m2
VP-84	PP5	P=13.88 m2
UKUPNO		P=41.64 m2

SITUACIJA 1:250

VANJSKA PARKIRNA MJESTA

LIST 5.3.